

93 01001018229510410010

ТФРП.401.362281.01.0010

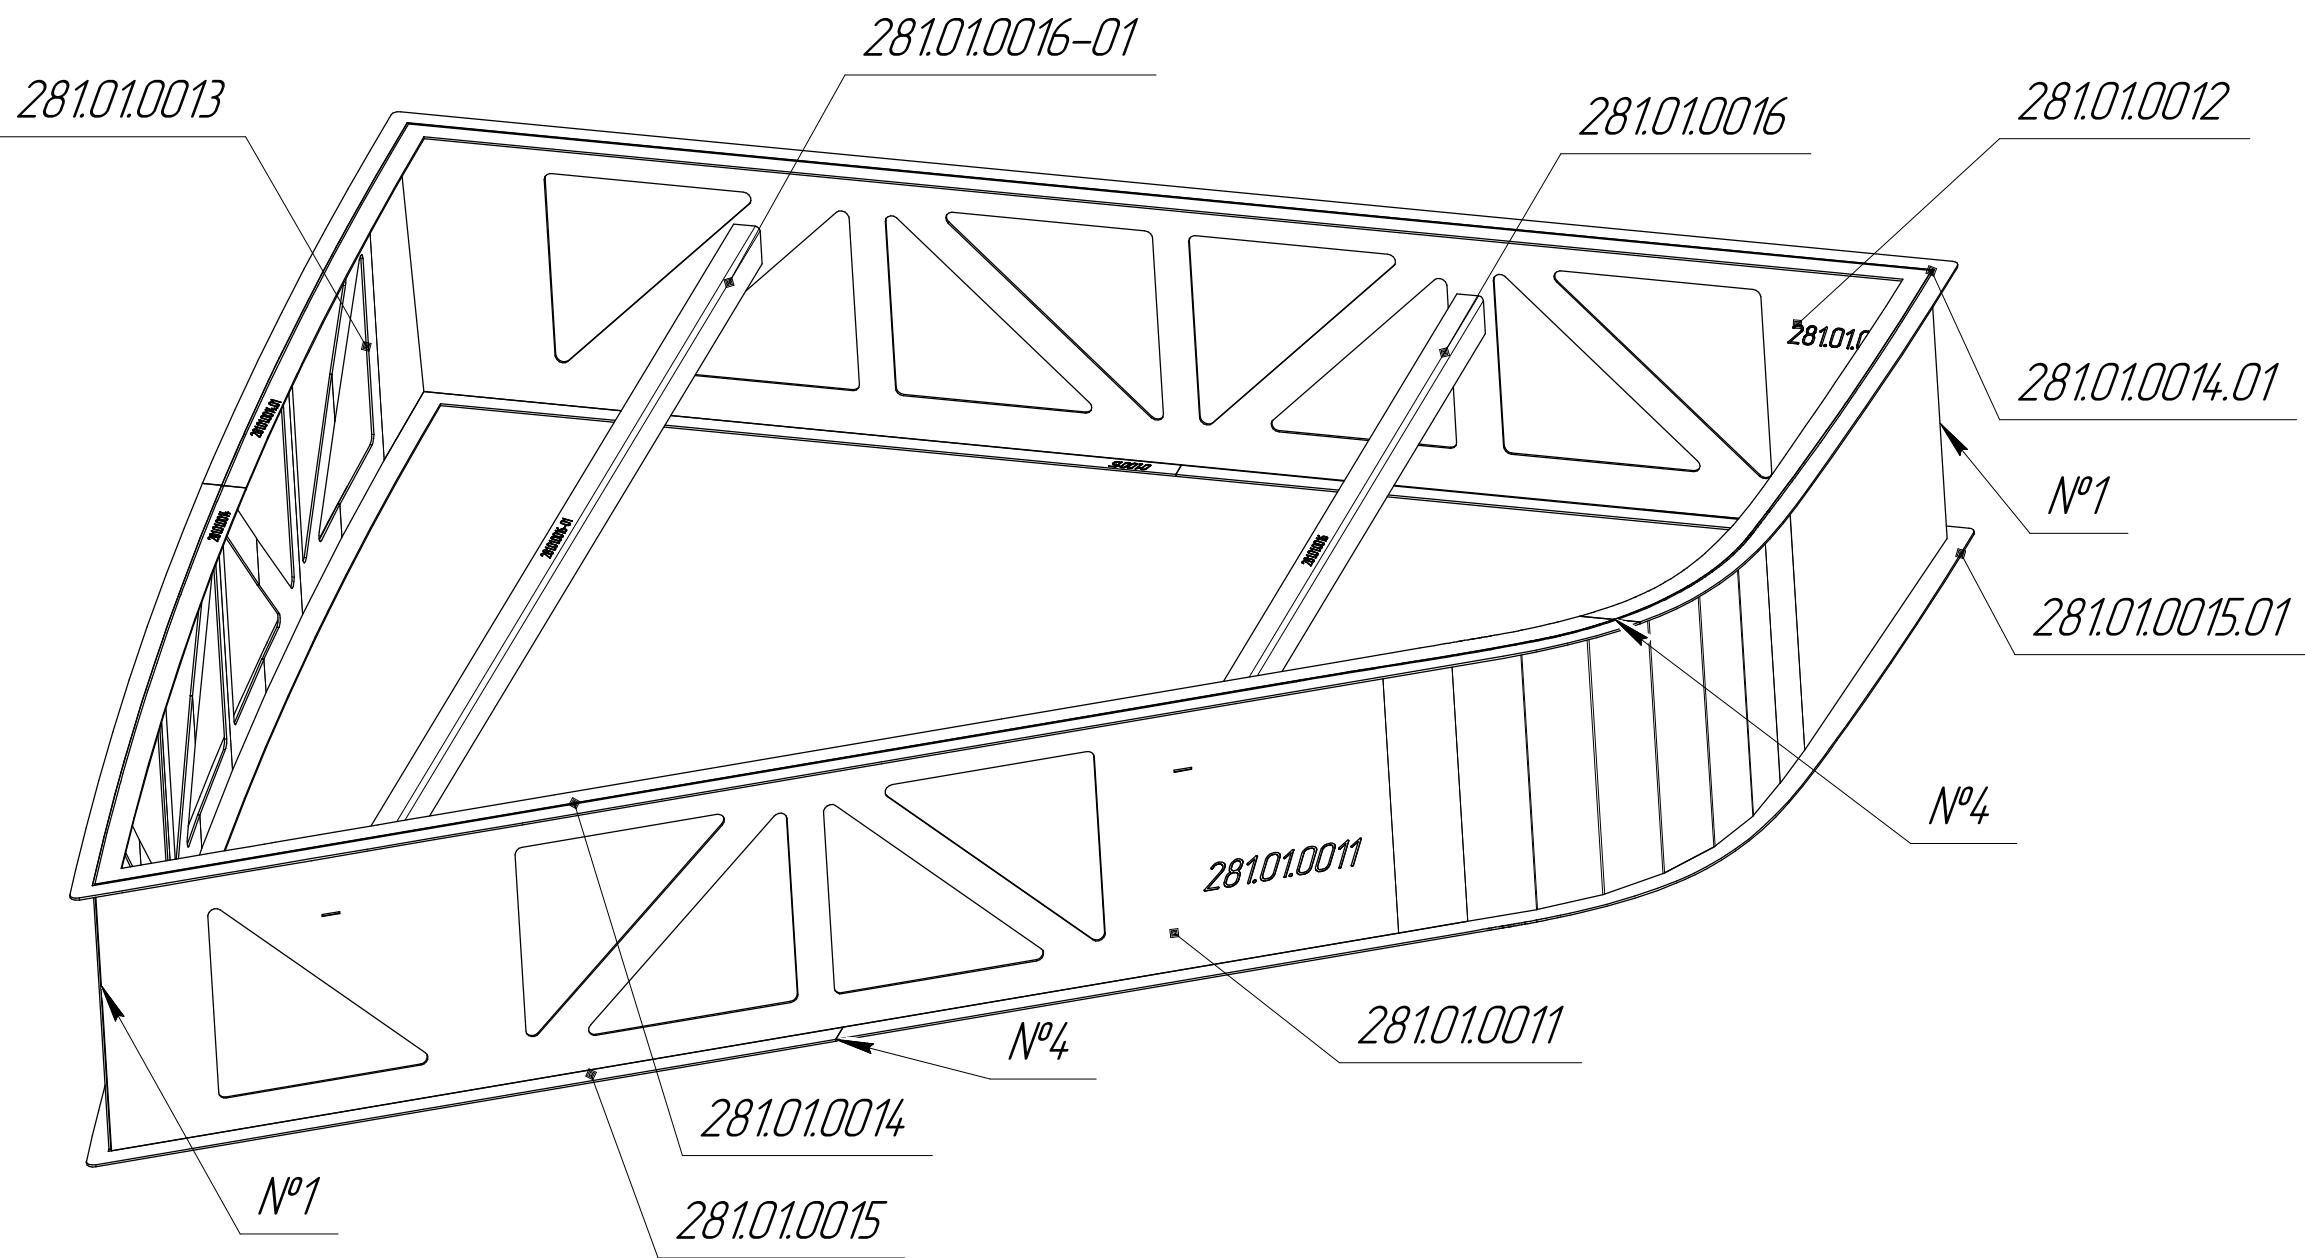


Таблица сварных швов


				<i>S</i>	<i>S</i> ₁	<i>b</i>		<i>e</i>	<i>e</i> ₁	<i>g</i>	<i>K</i>	
						Номин.	Пред откл					
№1	У4			3	3	0	+1			1±0.5		ГОСТ 14 771-76
№2	ТЗ-K-50z100			3	3						4+3	ГОСТ 14 771-76
№3	Т1			3	3						4+3	ГОСТ 14 771-76
№4	С7			3	4						4+3	ГОСТ 14 771-76

Выполнить сборку в следующем порядке:

1. Варить ТФРП.401.362281.01.0014 к ТФРП.401.362281.01.0014.01 и ТФРП.401.362281.01.0015 к ТФРП.401.362281.01.0015.01 стыковым швом С7
2. Варить ТФРП.401.362281.01.0016 и ТФРП.401.362281.01.0016-01 к ТФРП.401.362281.01.0011 внутри швом Т1, снаружи варить через пазы.
3. Приварить ТФРП.401.362281.01.0012, ТФРП.401.362281.01.0013 к ТФРП.401.362281.01.0011 угловым швом У4
4. Установить по гравировке на ТФРП.401.362281.01.0015, ТФРП.401.362281.01.0015.01. Варить шахматным швом Т3
5. Приварить ТФРП.401.362281.01.0014 и ТФРП.401.362281.01.0014.01 гравировкой вверх шахматным швом Т3

Формат	Зона	Поз.	Обозначение	Наименование	кол.	Примечание
			Переменные данные для исполнений:			
			ТФРП.401.362281.01.0010			
			Детали			
*1/	1	ТФРП.401.362281.01.0011	Стенка 1	1	*12хА3	
	2	ТФРП.401.362281.01.0012	Стенка 2	1		
*1/	3	ТФРП.401.362281.01.0013	Стенка 3	1	*12хА3	
	4	ТФРП.401.362281.01.0014	Фланец 1	1		
*1/	5	ТФРП.401.362281.01.0014.01	Фланец 1	1	*12хА4	
	6	ТФРП.401.362281.01.0015	Фланец 2	1		
*1/	7	ТФРП.401.362281.01.0015.01	Фланец 2	1	*12хА4	
*1/	8	ТФРП.401.362281.01.0016	Уголок	1	*13хА3	
	9	ТФРП.401.362281.01.0016-01	Уголок	1		
			ТФРП.401.362281.01.0010 -1			
			Детали			
	1	ТФРП.401.362281.01.0011-01	Стенка 1	1		
	2	ТФРП.401.362281.01.0012-01	Стенка 2	1		
	3	ТФРП.401.362281.01.0013-01	Стенка 3	1		
	4	ТФРП.401.362281.01.0014-01	Фланец 1	1		
*1/	5	ТФРП.401.362281.01.0014.01-01	Фланец 1	1	*12хА4	
	8	ТФРП.401.362281.01.0016-02	Уголок	1		
	9	ТФРП.401.362281.01.0015-01	Фланец 2	1		
*1/	10	ТФРП.401.362281.01.0015.01-01	Фланец 2	1	*12хА4	
	11	ТФРП.401.362281.01.0016-03	Уголок	1		
ТФРП.401.362281.01.0010 СБ						
Изм. Лист	№ докум.	Подп.	Дата	Оснастка стекла 1		
Разраб.	Ахметова					
Проб.				Сборочный чертеж		
Т.контр.						
Н.контр.				Лист 1		
Утв.						
				Лист	1	Листов 3
				Масса	74,34	Масштаб 1:10
				Формат	A2	

Инв. № подл.	Подп. и дата	Взам. инв. №	Инв. № дубл.	Подп. и дата

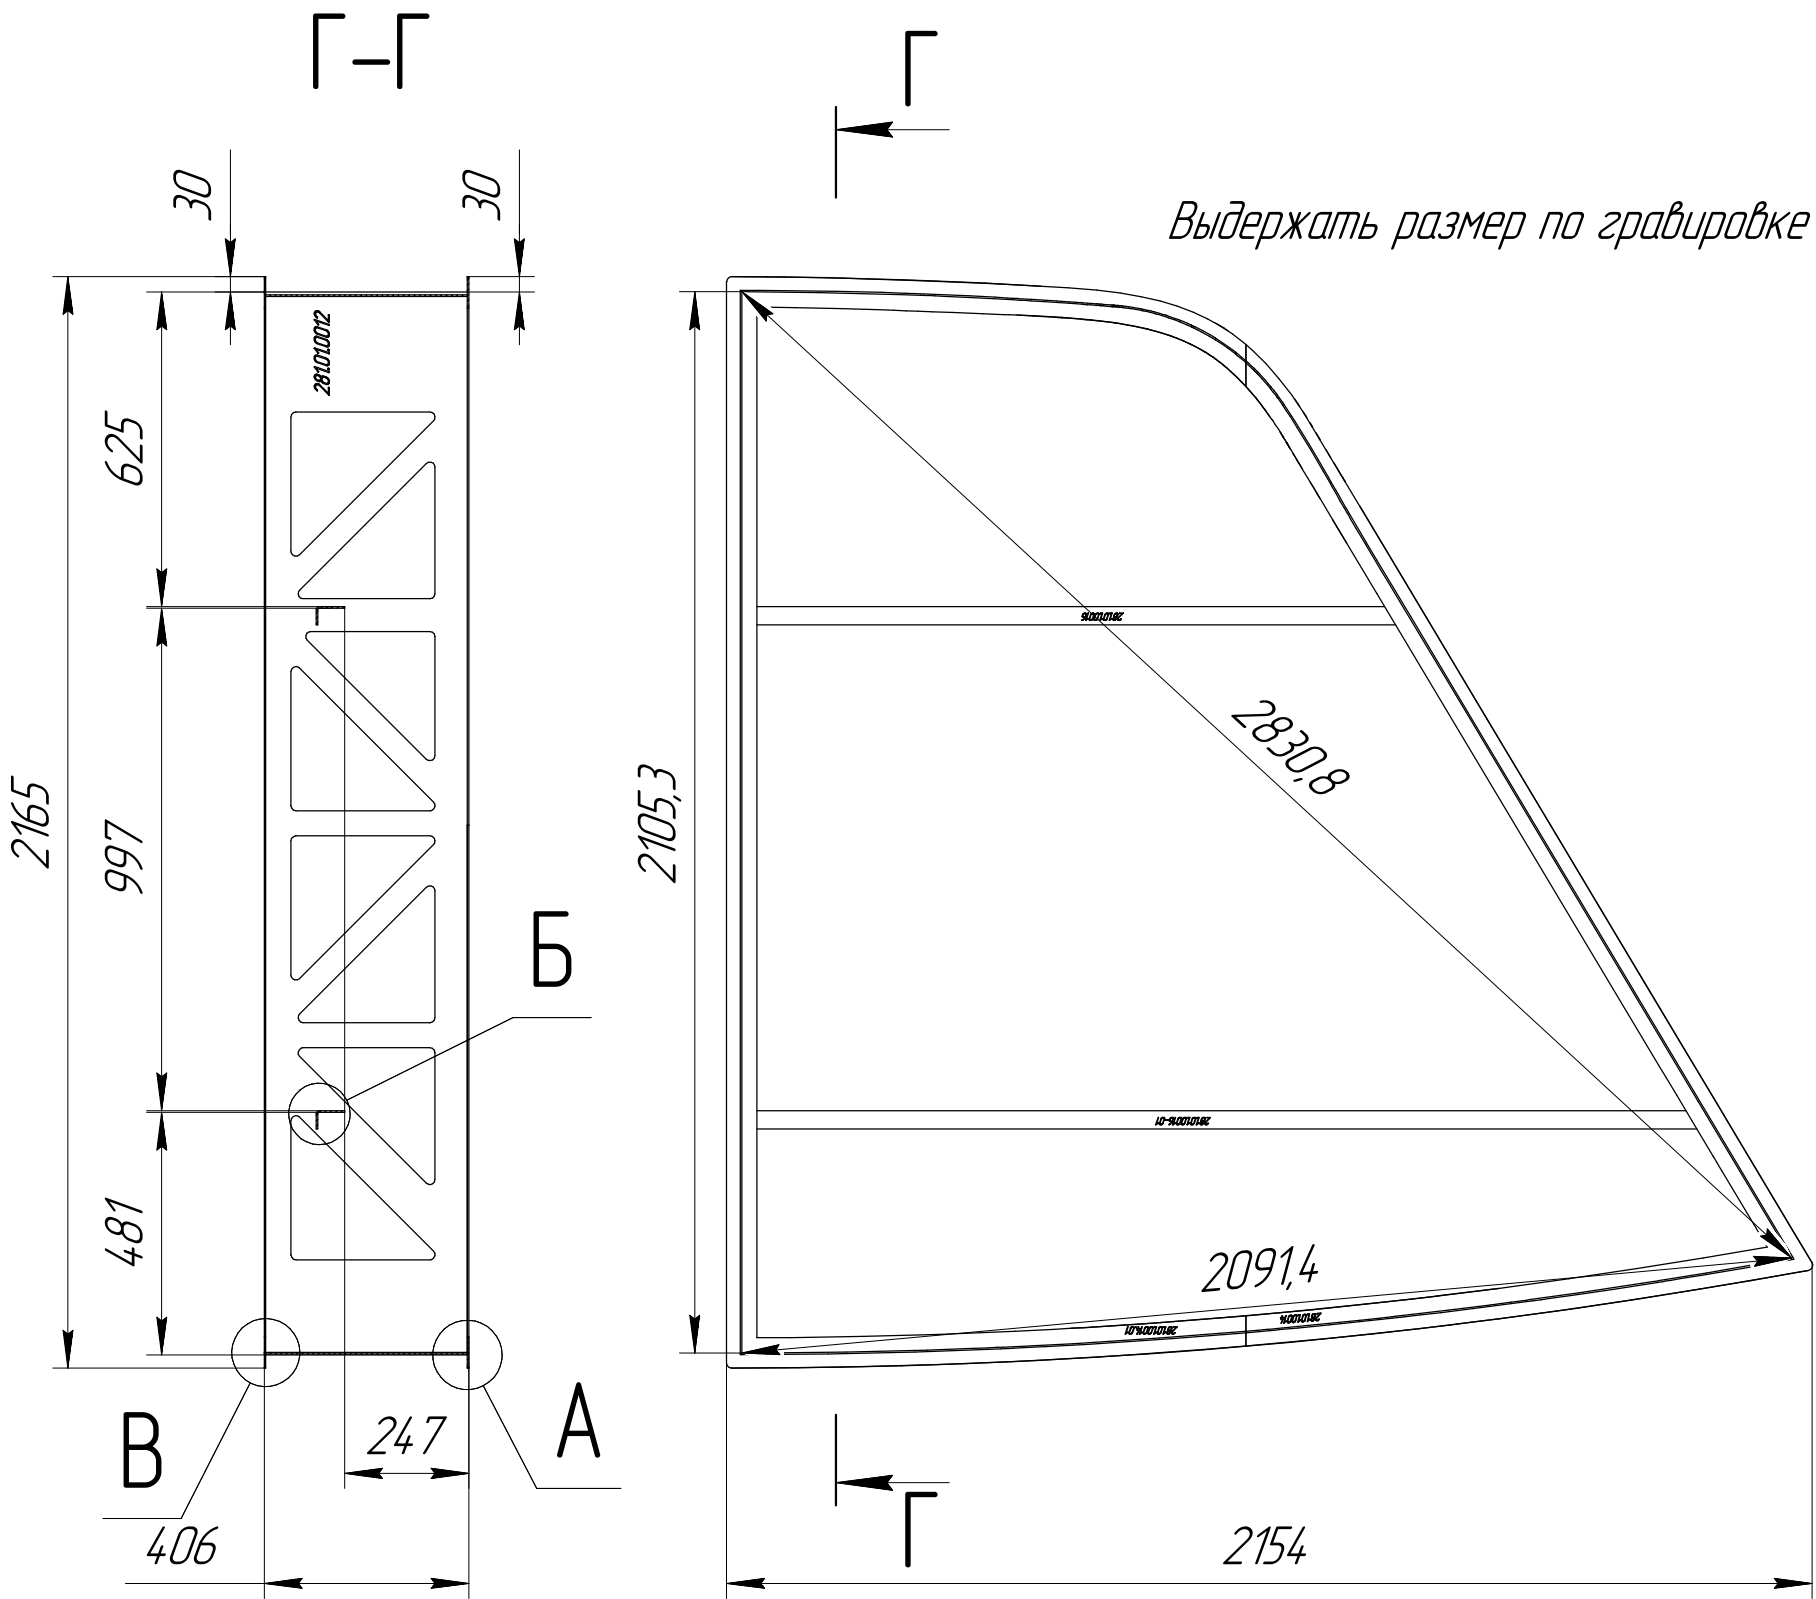


Изм.	Лист	№ докум.	Подп.	Дата

ТФРП.401.362281.01.0010 СБ

Копировал

Формат А3

ТФРП.401.362281.01.0010 -01 – зеркальное отражение
Остальное – см. ТФРП.401.362281.01.0010

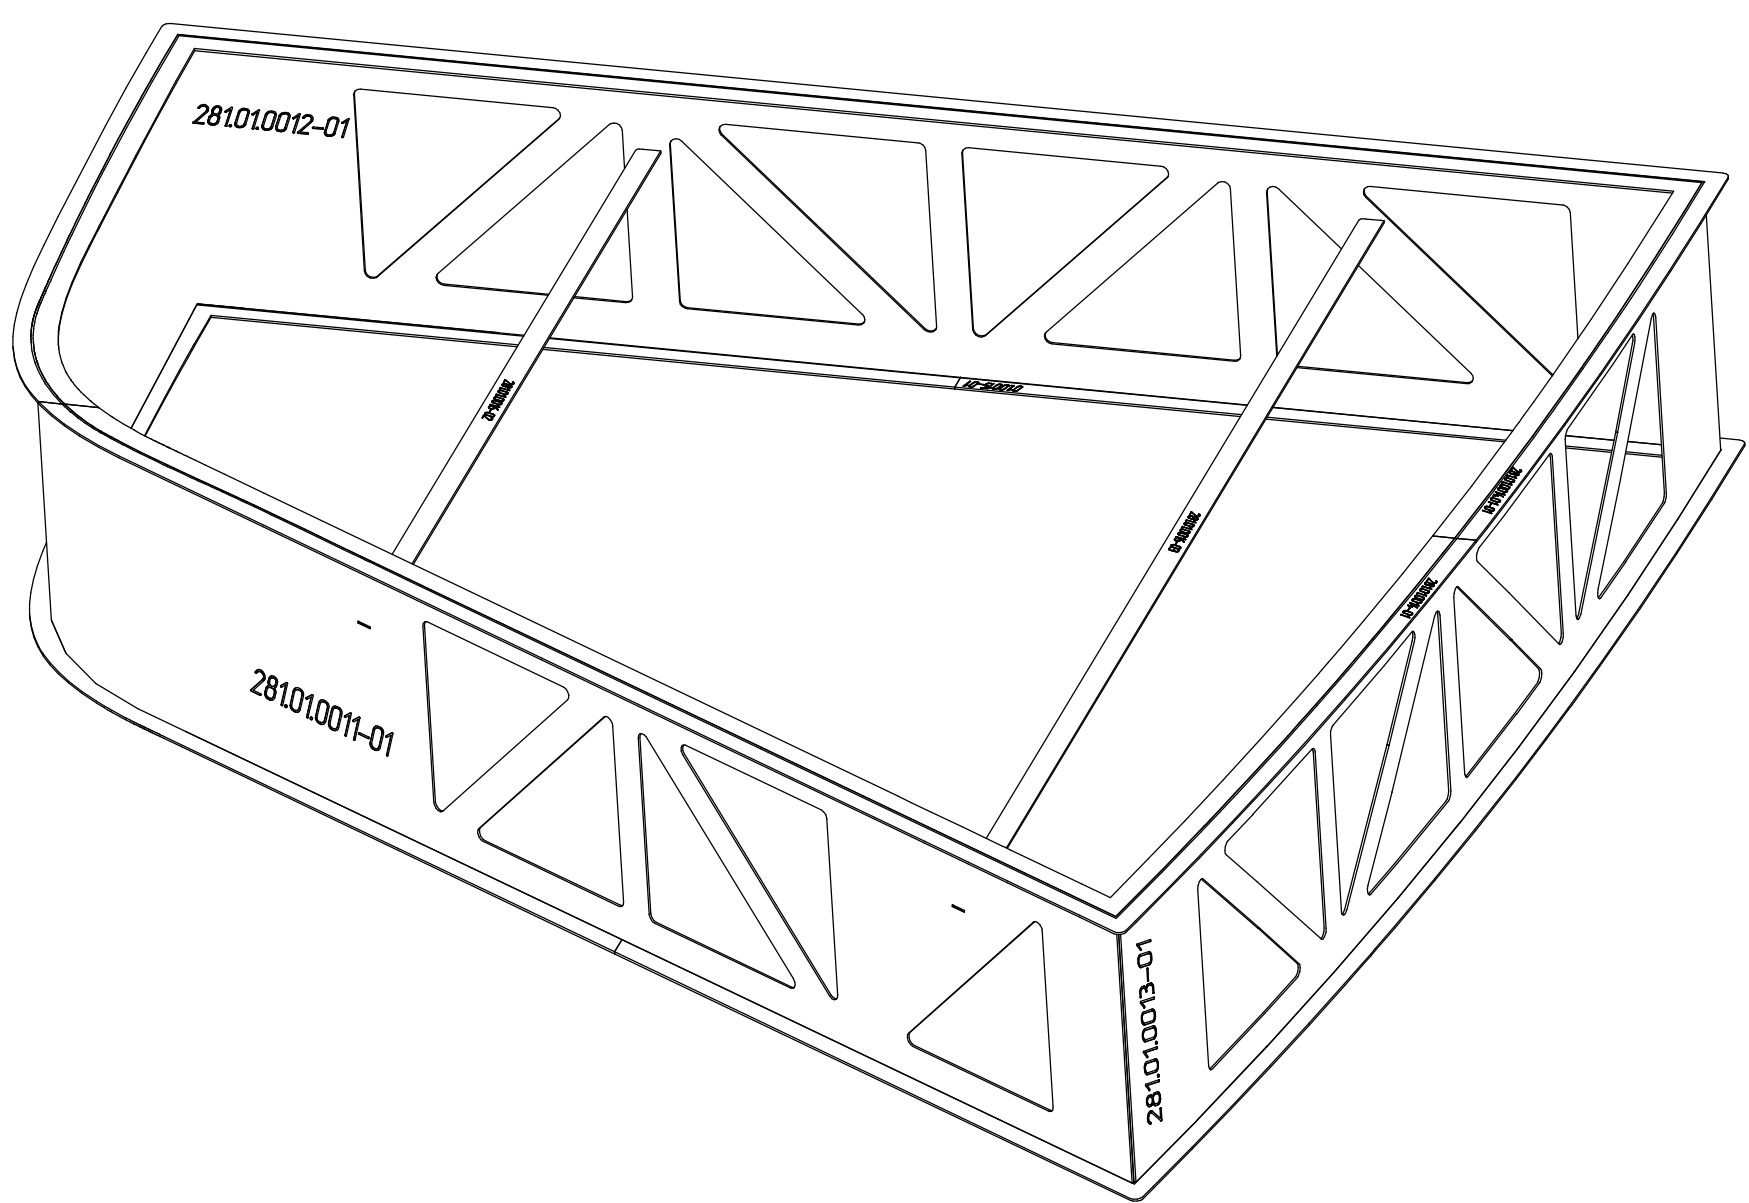

Инв. № подл.	Подл. и дата	Взам. инв. №	Инв. № дудл.	Подп. и дата

Изм.	Лист	№ докум.	Подп.	Дата